


ПЛАНИРОВКА ТИПОВОГО ЭТАЖА



↑ Причальный проезд, Москва-Сити

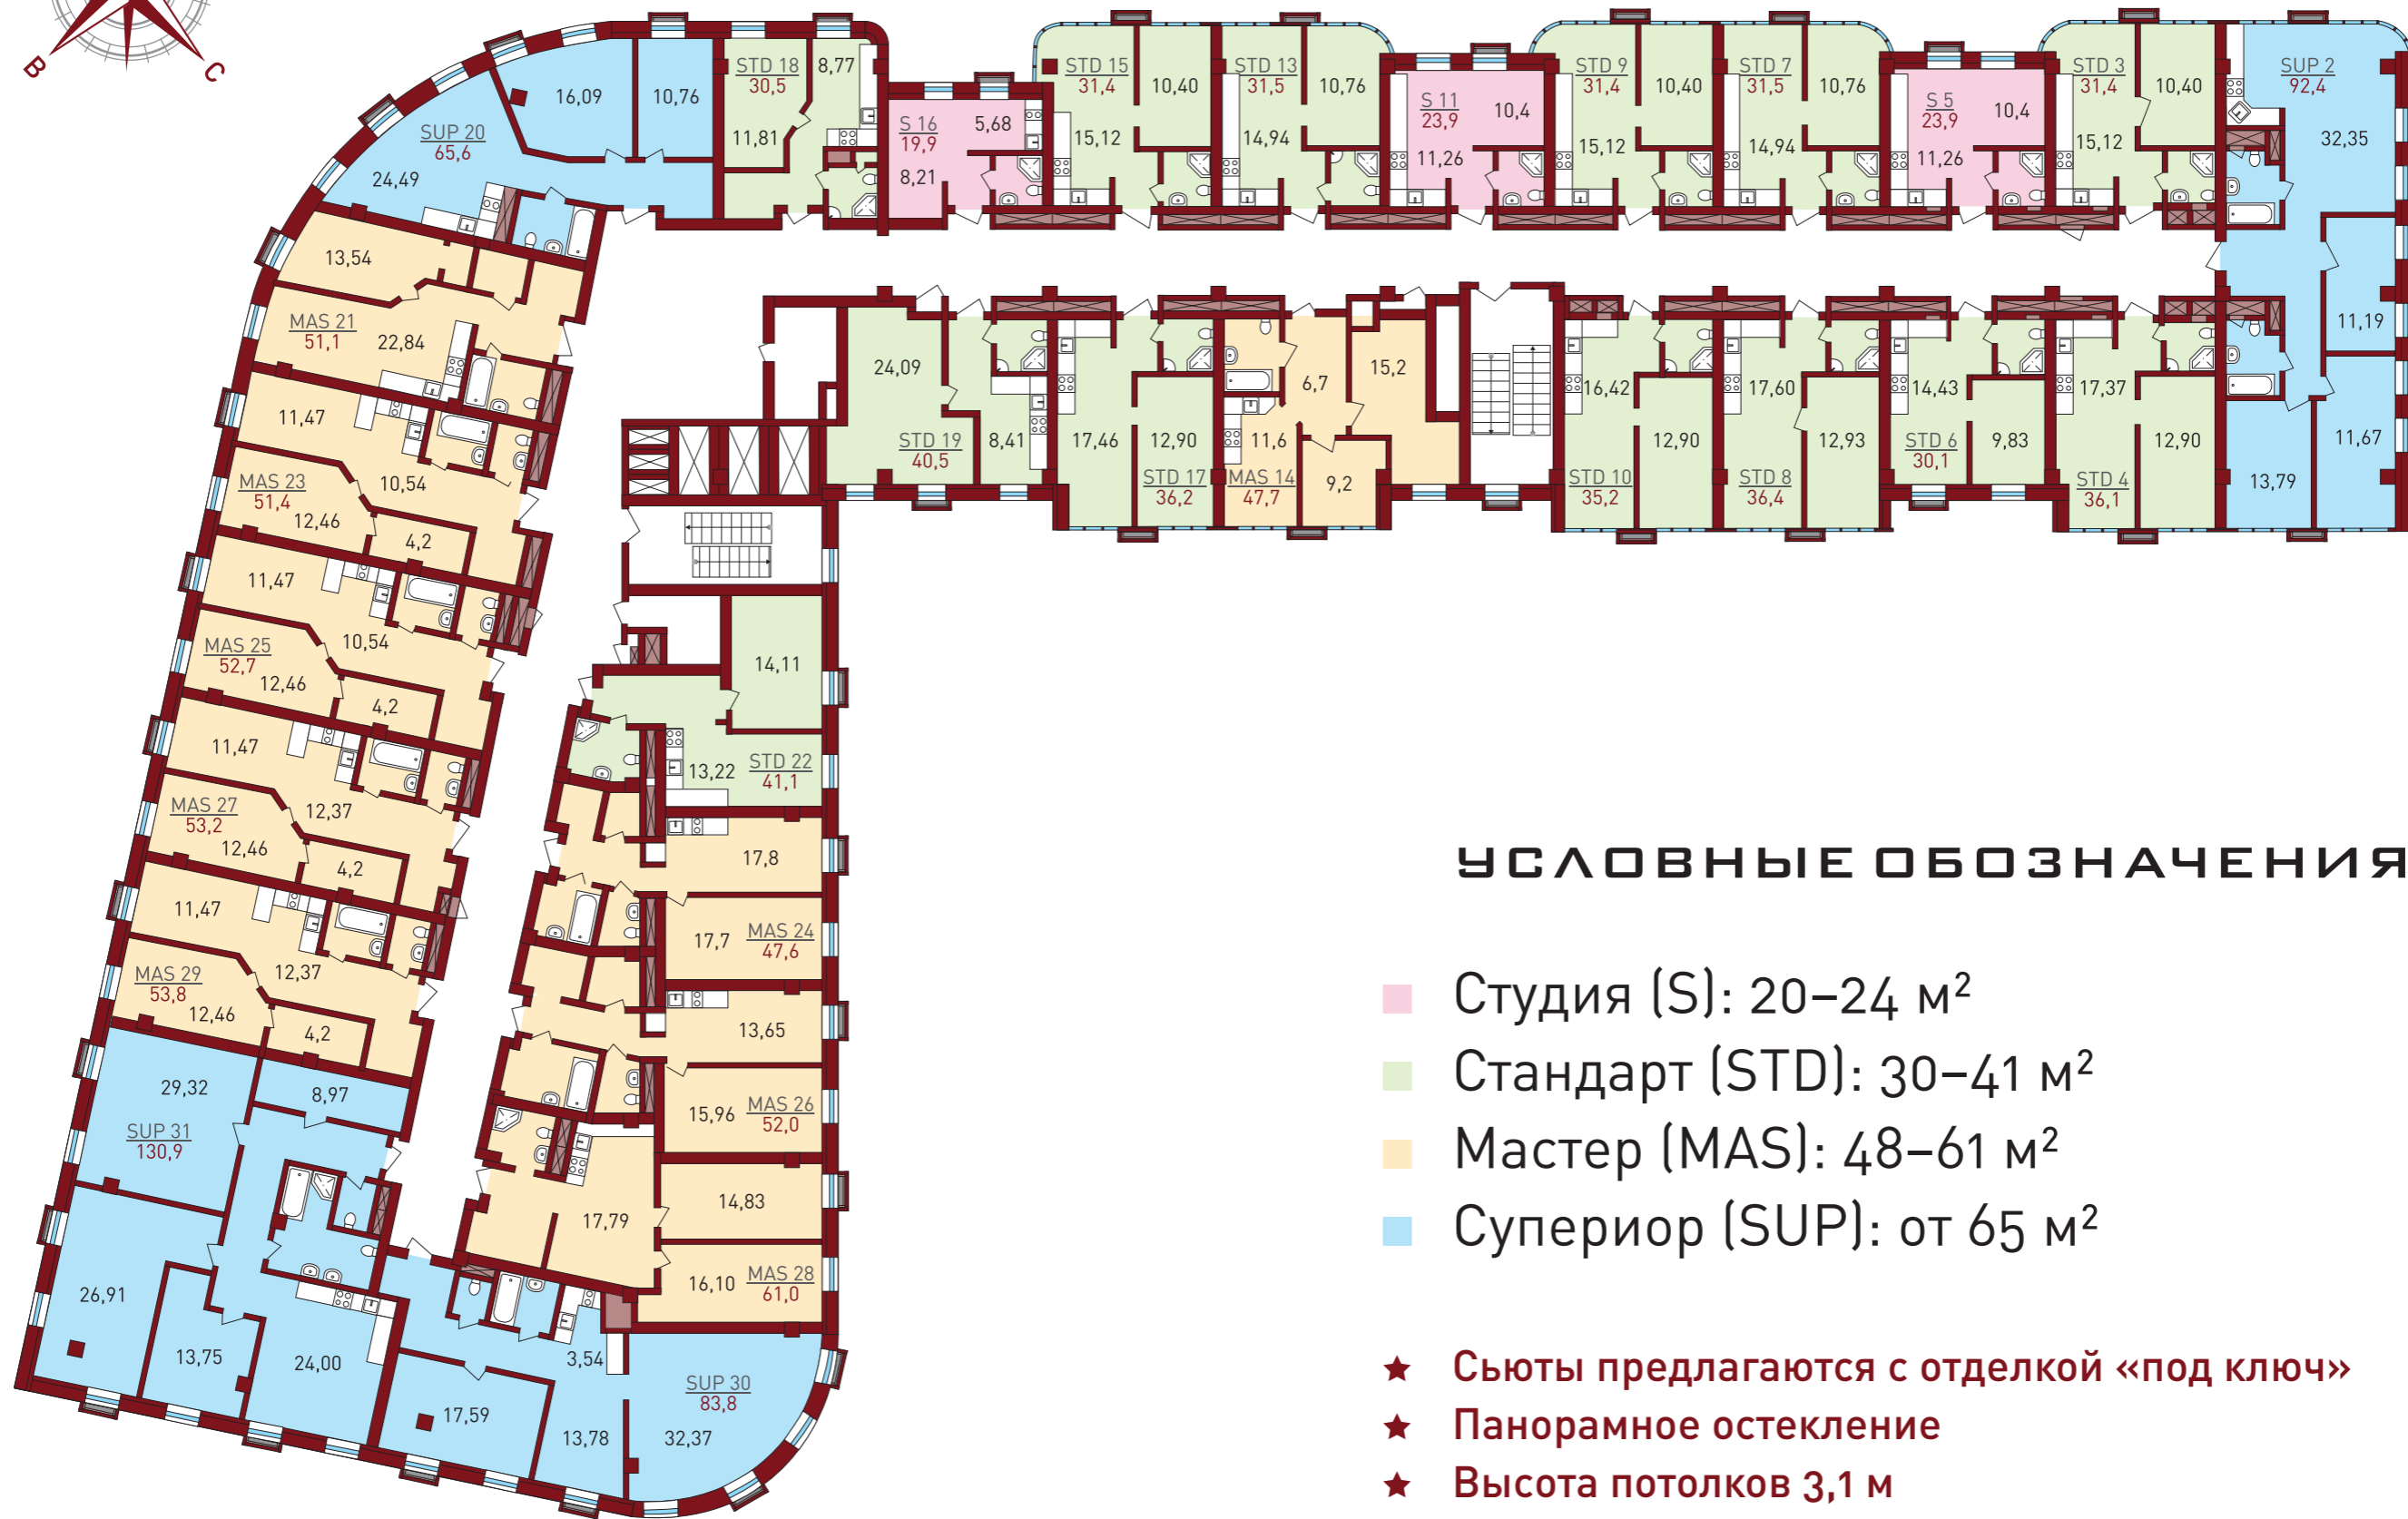

УСЛОВНЫЕ ОБОЗНАЧЕНИЯ

- Студия (S): 20–24 м²
- Стандарт (STD): 30–41 м²
- Мастер (MAS): 48–61 м²
- Суперитор (SUP): от 65 м²
- ★ Сьюты предлагаются с отделкой «под ключ»
- ★ Панорамное остекление
- ★ Высота потолков 3,1 м